


PERCORSO PROTETTO

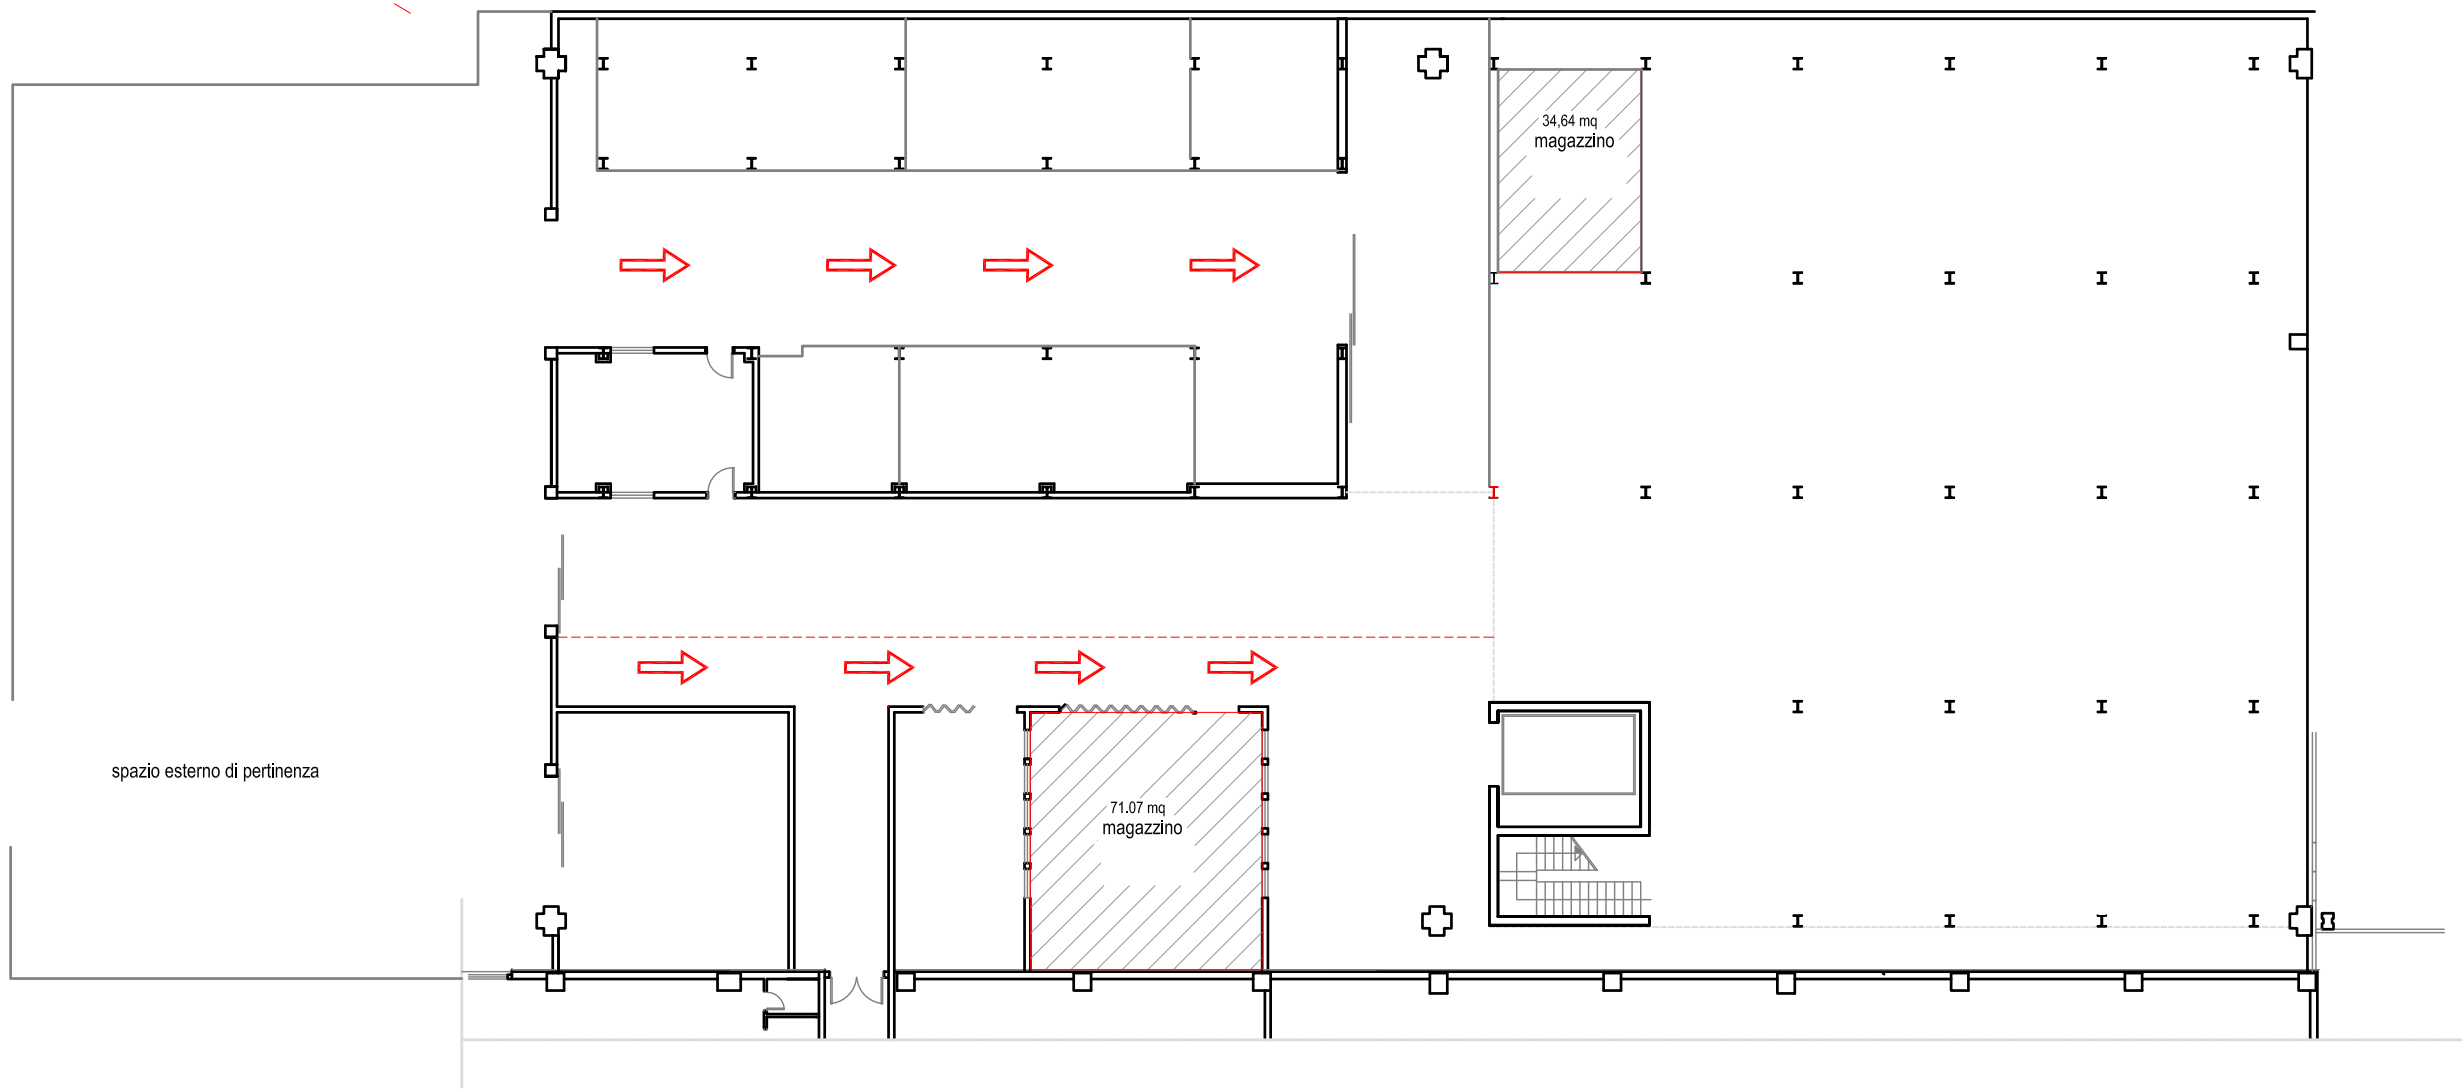

PLANIMETRIA EDIFICIO C -  
F 93 - Part 96 - Sub 32 - cat. C/2